



COMUNE DI GROSSETO
 Settore Lavori Pubblici, Manutenzioni
 e Mobilità
 Servizio Edilizia Pubblica

LA BIBLIOTECA RIEMERSA
 GIARDINO LETTERARIO
 "Riqualficazione, valorizzazione e fruizione dell'area di pertinenza della Biblioteca Comunale Chelliana"









EL03 - Stato Modificato
 Pianta e Prospetti

R.U.P.:
 Ing. Raffaele Guadani

Progetto:
 Arch. Luisa Pianigiani

Collaboratore:
 Geom. Katuscia Gorelli

Luca Pavesi

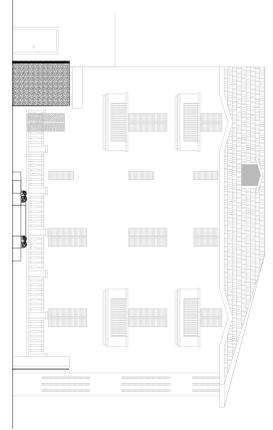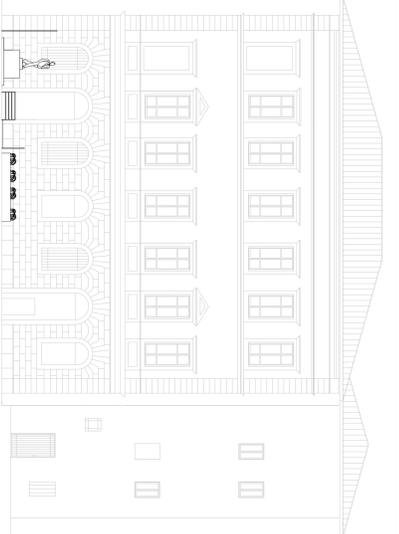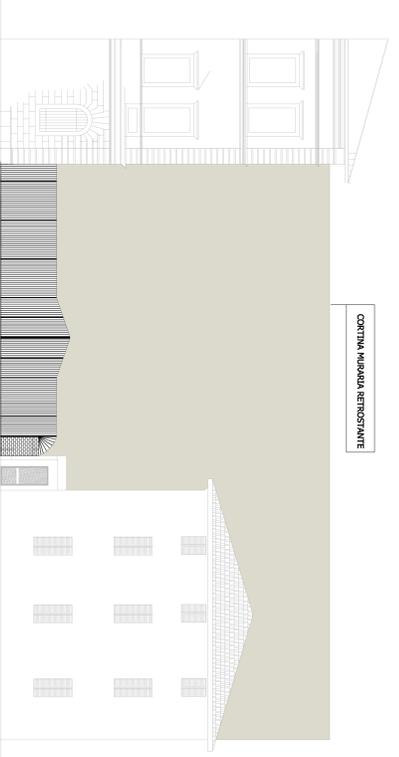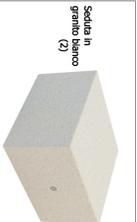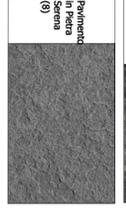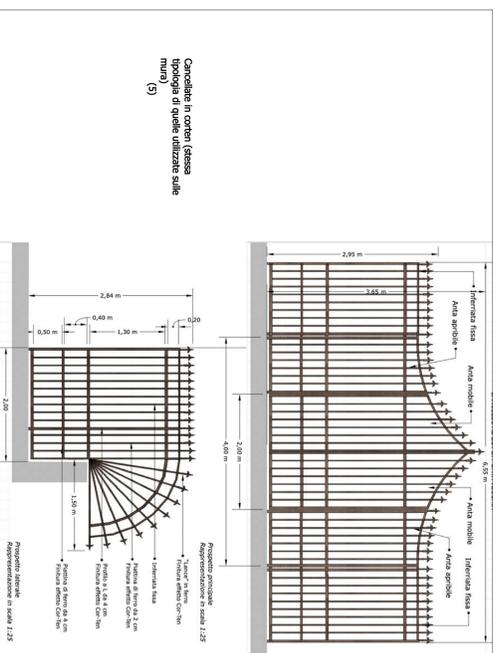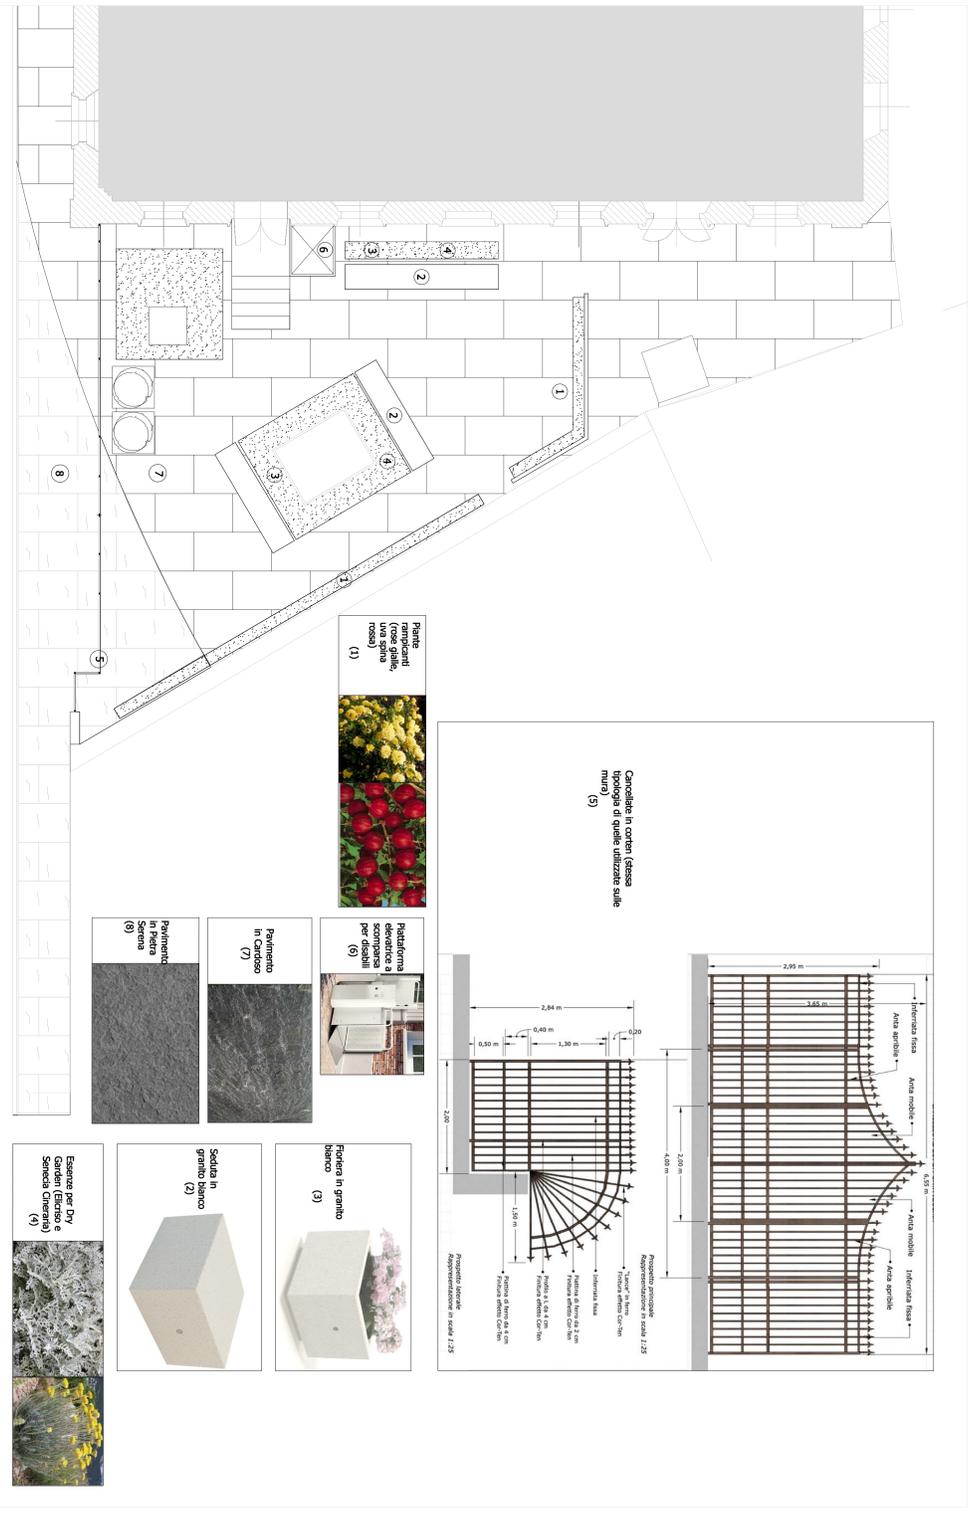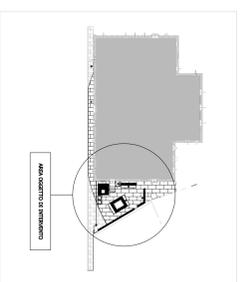

CORTINA INFIORATA RETROSTANTE